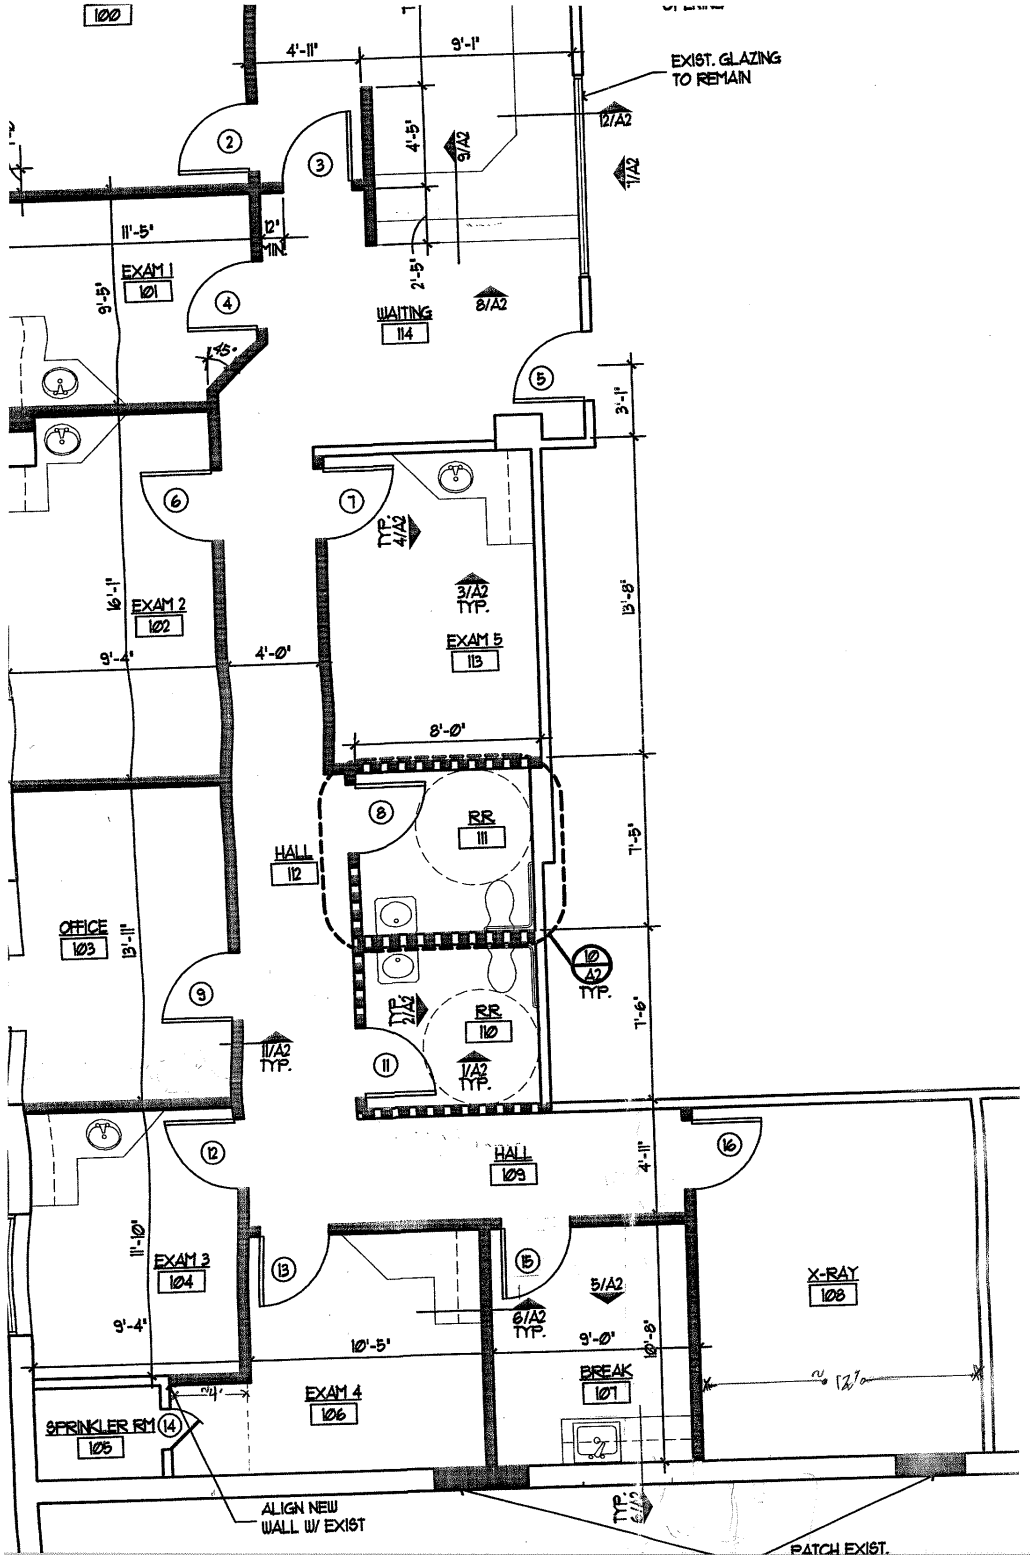
100
4'-11"
9'-1"
EXIST. GLAZING TO REMAIN
12/A2
9/A2
11/A2
4'-5"
2'-5"
11'-5"
12" MIN.
EXAM 1
101
9'-5"
WAITING
114
8/A2
3'-1"
TYP. 4/A2
3/A2 TYP.
EXAM 5
113
16'-1"
EXAM 2
102
9'-4"
4'-0"
8'-0"
13'-8"
RR
111
HALL
112
7'-5"
OFFICE
103
13'-11"
10 A2 TYP.
RR
110
2/A2 TYP.
1/A2 TYP.
11/A2 TYP.
7'-6"
HALL
109
4'-11"
EXAM 3
104
11'-10"
9'-4"
10'-5"
5/A2
6/A2 TYP.
9'-0"
X-RAY
108
10'-8"
BREAK
107
EXAM 4
106
SPRINKLER RM
105
ALIGN NEW WALL W/ EXIST
TYP.
PATCH EXIST.